
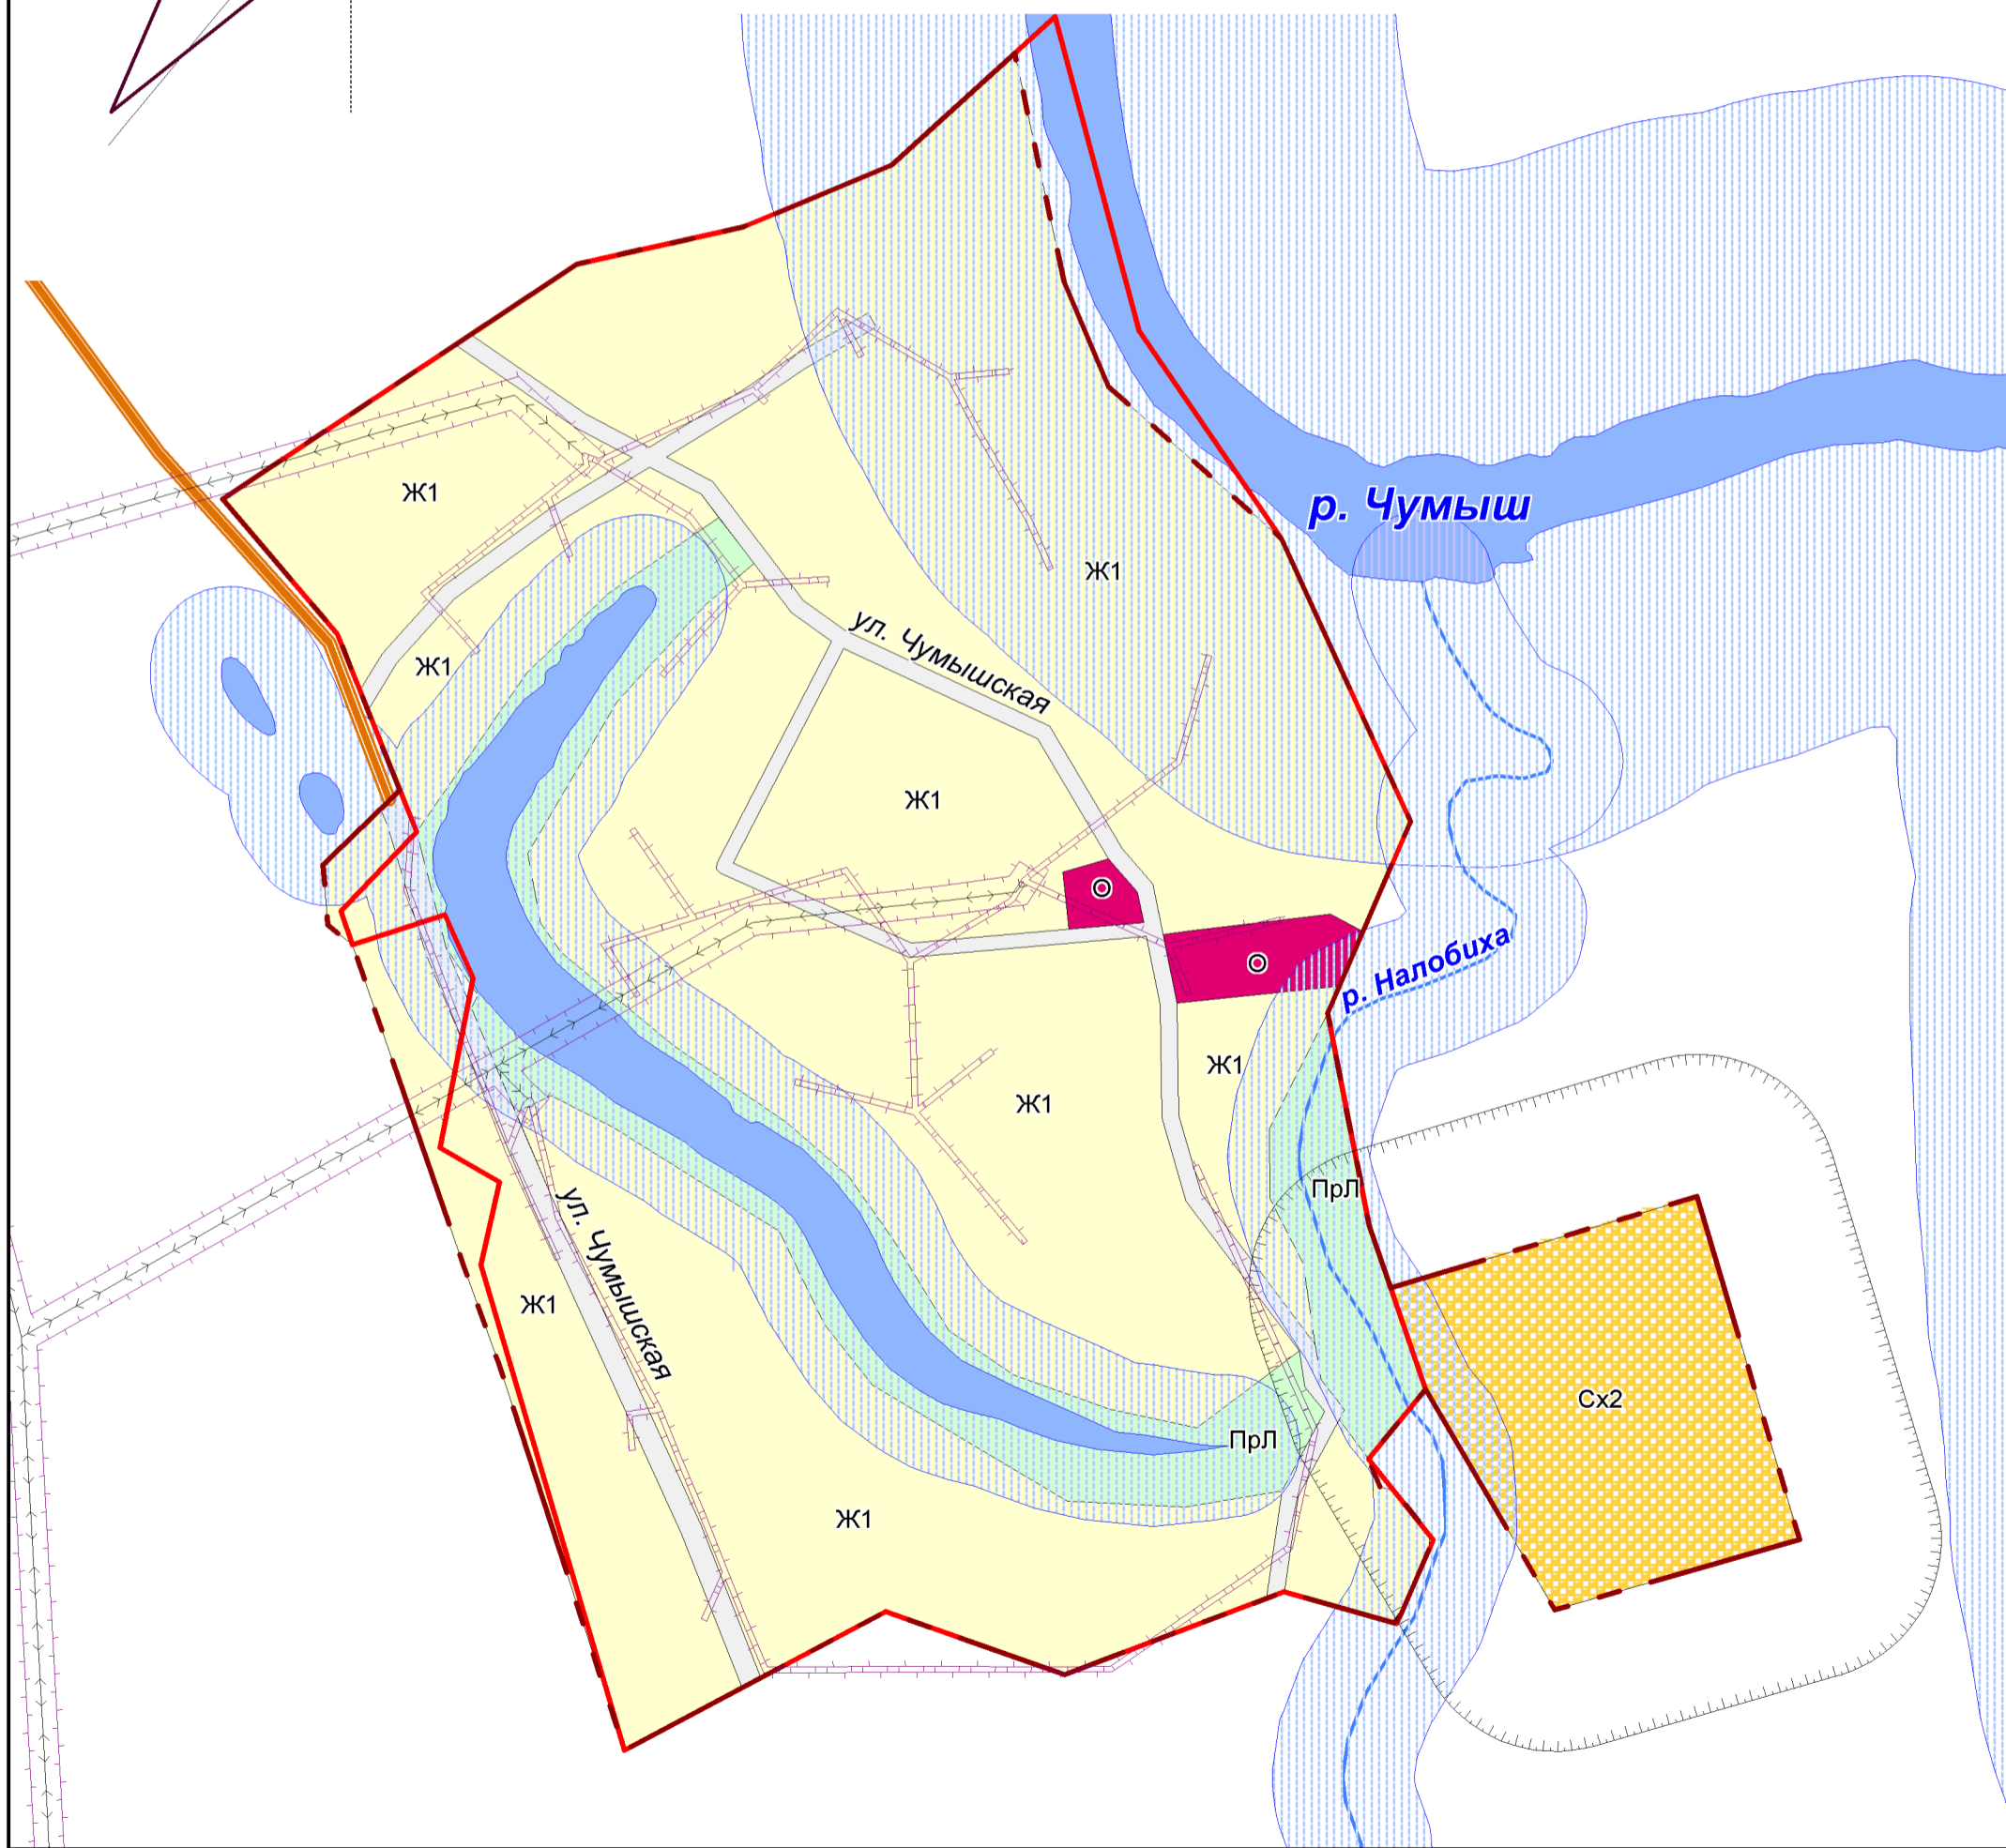


ПРАВИЛА ЗЕМЛЕПОЛЬЗОВАНИЯ И ЗАСТРОЙКИ ЧАСТИ ТЕРРИТОРИИ МО ДМИТРО-ТИТОВСКИЙ СЕЛЬСОВЕТ КЫТМАНОВСКОГО РАЙОНА АЛТАЙСКОГО КРАЯ

Карта градостроительного зонирования и зон с особыми условиями использования части территории МО Дмитро-Титовский сельсовет. Масштаб 1:5000

Приложение 2
к Правилам землепользования и застройки
части территории МО Дмитро-Титовский сельсовет
Кытмановского района Алтайского края
в границах п. Калиновский

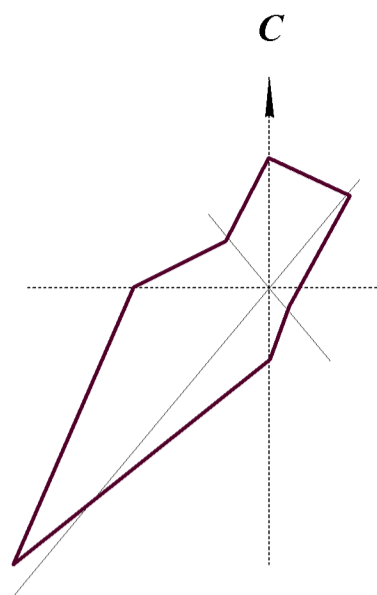

УСЛОВНЫЕ ОБОЗНАЧЕНИЯ

Сущ.	Наименование	Сущ.	Наименование
ТЕРРИТОРИАЛЬНЫЕ ГРАНИЦЫ			
	Граница населенного пункта		
	Граница разработки ПЗЗ		
ТЕРРИТОРИАЛЬНЫЕ ЗОНЫ			
	Зона застройки индивидуальными жилыми домами (Ж1)		
	Общественно-делового назначения (О)		
	занятая объектами сельскохозяйственного назначения (Сх2)		
	Природного ландшафта (ПрЛ)		
	Улично-дорожной сети (УД)		
	ТЕРРИТОРИИ ОБЩЕГО ПОЛЬЗОВАНИЯ*		
	* - зоны, на которые градостроительные регламенты не устанавливаются		
	ПОВЕРХНОСТНЫЕ ВОДНЫЕ ОБЪЕКТЫ		
		ОБЪЕКТЫ КАПИТАЛЬНОГО СТРОИТЕЛЬСТВА	
			ОКС транспортной инфраструктуры
			Автомобильная дорога межмуниципального значения
			ОКС инженерной инфраструктуры
			Линия электропередачи (ЛЭП) 10кВ
		ЗОНЫ С ОСОБЫМИ УСЛОВИЯМИ ИСПОЛЬЗОВАНИЯ ТЕРРИТОРИИ	
			Охранная зона
			Санитарно-защитная зона
			Водоохранная зона
			Прибрежная защитная полоса
ПРАВИЛА ЗЕМЛЕПОЛЬЗОВАНИЯ И ЗАСТРОЙКИ			
Изм.	Кол.уч.	Лист	№ док
Рук. проекта	Л.А. Калачева		
Архитектор	М.А. Мищенко		
		Подпись	
		Дата	
			стадия
			лист
			листов
			ПЗЗ
			2
			2
			ООО "СибПроект"
			г. Барнаул 2017 г.
			Карта градостроительного зонирования и зон с особыми условиями использования части территории МО Дмитро-Титовский сельсовет Кытмановского района Алтайского края в границах п. Калиновский. Масштаб 1:5000